




Sistem za centralno usisavanje



The Electrolux Group.

The world's No.1 choice.

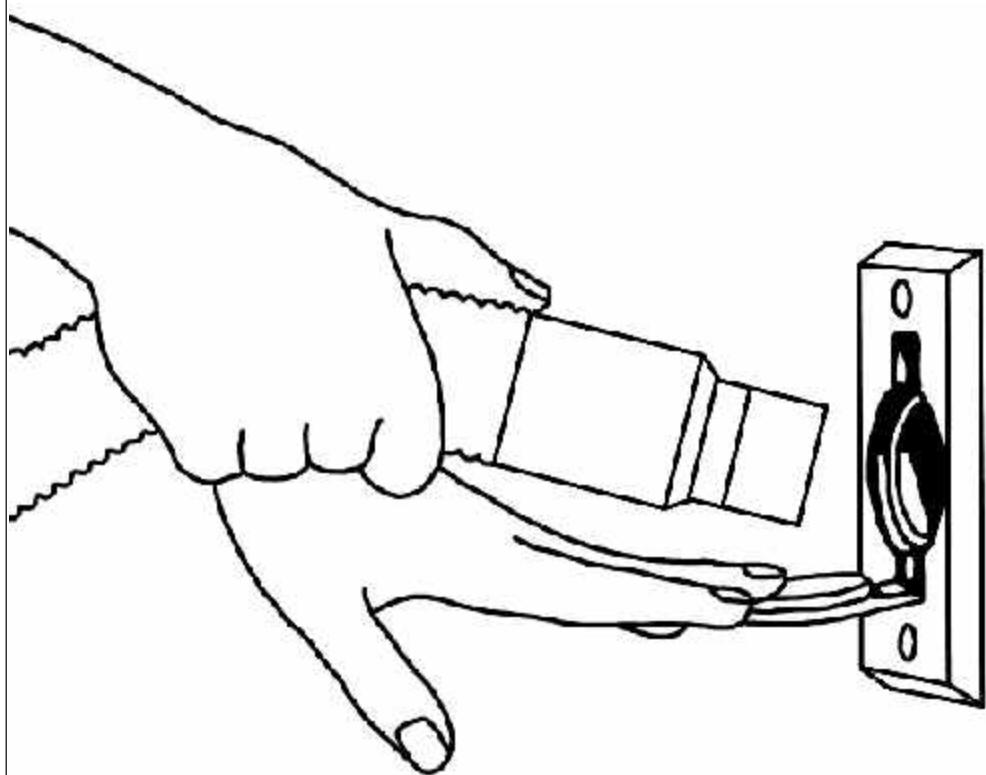

Projektovanje i ugradnja sistema

Akvamatik d.o.o. Novi Sad, Cirila i Metodija 37
tel./faks: 021/650-6863

PROJEKTOVANJE I UGRADNJA CENTRALNOG SISTEMA ZA USISAVANJE

Sadržaj :

1. Merne jedinice	2.
2. Princip rada sistema za centralno usisavanje i njegove komponente	3.
3. Faze projektovanja i potrebnii podaci	4.
Izbor mesta za usisnu mašinu	4.
Određivanje mesta utičnica	5.
Projektovanje cevovoda od usisne mašine do utičnica	6.
Projektovanje sistema za centralno usisavanje SMART na jednom primeru	7.
Mogućnosti ugradnje sistema u već završenim objektima (naknadn ugradnja)	8.
Formular specifikacije materijala	9.
Kako sastaviti specifikaciju materijala	10.
Izbor usisne mašine na osnovu proračuna gubitaka kroz cevovod	11.
Dodatni elementi i oprema	11.
Uputstvo za ugradnju	12.
4. Priklučivanje usisne mašine i puštanje sistema u rad	14.
5. Dodaci	15.
Izbor sklopa mašine	15.
Brzina vazduha potrebna za usisavanje različitih vrsta otpada	16.
Nomogram gubitka usled trenja u cevovodu	17.

1. MERNE JEDINICE

Zemlja porekla BEAM sistema za centralno usisavanje je USA, iz tog razloga, se na nekim delovima mogu naći američke merne jedinice. Sledeća tabela daje merne jedinice na koje možete naići tokom rada, sa adekvatnim pretvaranjima tih mernih jedinica.

	Merne jedinice	Objašnjenje	Pretvaranja
Vazdušni pritisak	mmVS; mm H ₂ O	Milimetar vodenog stuba	1 mmVS = 0,734 Hgmm
	mmHg	Milimetar živinog stuba	1 mmHg = 1,362mmVS
	cm H ₂ O	Centimetar vodenog stuba	
Protok vazduha	m ³ /min; CMM	Metar kubni	
Površina	m ²	Metar na kvadrat	1 m ² = 10,75 ft ²
	ft ² ; sqft	Kvadratna stopa	1 ft ² = 0,093 m ²
Prečnik cevi	mm	Milimetar	1 mm = 0,0394"
	"; inch	Inch (col)	1 " = 25,4 mm
Težina	kg	Kilogram	1 kg = 2,208 lbs
	lb; lbs	Funt (US)	1 lbs = 0,453 kg
Duzina	m	Metar	1 m = 3,2802 ft
	ft	Stopa	1 ft = 0,3048 m
Brzina vazduha	m/min; MPM	Metar u sekundi	


2. PRINCIP RADA SISTEMA ZA CENTRALNO USISAVANJE I NJEGOVE KOMPONENTE

Usisna mašina za centralno usisavanje se, uglavnom, postavlja van prostora za stanovanje. Fiksira se na nose i zid garaže, podruma, kotlarnice ili neke druge pomoćne prostorije. Specijalni sistem cevi se ugrađuje u zidove ili u betonske ploče objekta (slika 1).


Na jednom kraju sistema se nalazi usisna mašina, dok su na drugom utičnice koje su ugrađene u zidove. Uz cevi se ugrađuje i dvožilni kabel slabe struje od 24 V, koji omogućava uključivanje i isključivanje aparata preko utičnica.

Kabel je spojen sa usisnom mašinom i svakom utičnicom.

Kada želite da usisavate, kraj fleksibilnog creva se utakne u utičnicu (slika 2) i mali metalni prsten na kraju creva zatvara strujno kolo od 24 V i motor se automatski uključuje. Važenjem creva iz utičnice strujno kolo se prekida i motor automatski prestaje sa radom.

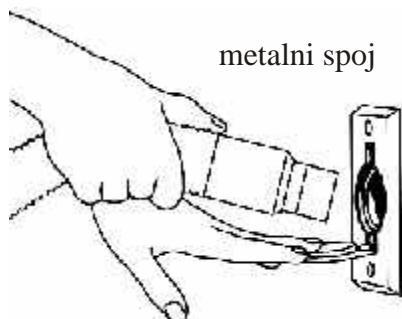


slika 2.

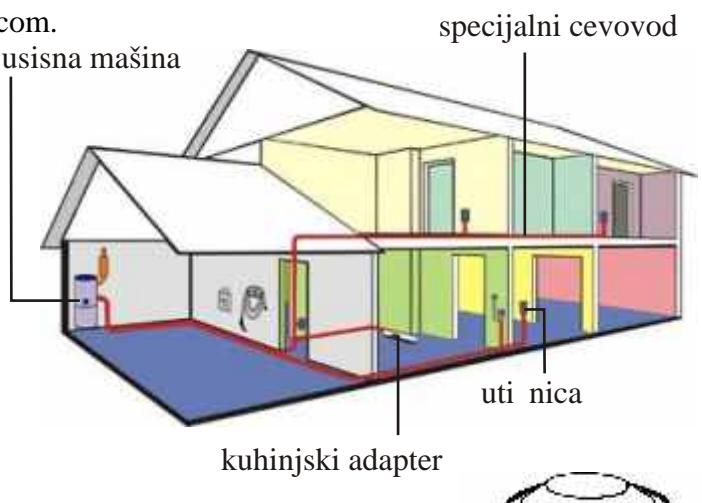

slika 1.

Aparat stvara vakum zahvaljujući tome da prašina i druge ne iste se sa vazduhom, kroz cevni sistem, velikom usisnom brzinom od 72 km/h, stiže do njega. Odavde, pomoću sistema filtera, preko kojeg se odvodi van stambene prostorije u atmosferu. Na taj način, sve estice mikroprašine, polen, grinje i ostalo, (što filter klasi nog usisiva a ne uspeva stopostotno da filtrira) potpuno bivaju izbaceni van Vašeg prostora za stanovanje.

PREDNOSTI

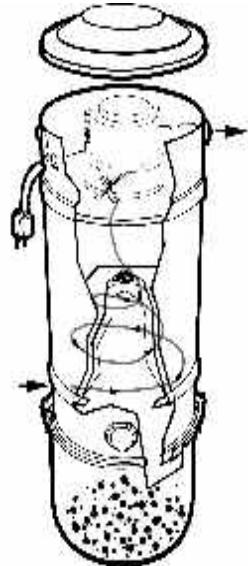

slika 3

- Uči vaše zdravlje, jer sav usisan vazduh pun mikroprašine, polena i grinja izbacuje u atmosferu, na koji način obezbeđuje stopostotnu čistinu u vazduhu koju udišete u vašim prostorijama za stanovanje.
- Pri usisavanju sa sistemom BEAM ne podiže se prašina kao kod klasičnih aparata, kod kojih se vazduh koji struji iz aparata pomeša, odnosno podigne prašinu taloženu na nameštaju a koja se nakon usisavanja za nekoliko sati ponovo nataloži.
- Ugrađeni sistem je gotovo bešuman, samo se uči kretanje vazduha, pošto je usisna mašina van životnog prostora.
- Fizikalno olakšava usisavanje, jer se ne premešta teški i glomazan aparat iz prostorije u prostoriju ili sa sprata na sprat, već samo fleksibilno crevo.

Glavne komponente sistema

Usisna mašina se montira na nekom pristupa nom mestu koje je izdvojeno od vašeg prostora za stanovanje (npr. u podrumu, garaži, kotlarnici ili baš za tu svrhu namenjenom mestu). Aparat se montira na nose i zid (dimenzije videti u katalogu na strani 2) na lako dostupnom mestu, gde bi se nesmetano mogla da prazni posuda za sme e. Telo mašine je od ner aju eg elika, a posuda za sme e i ostali delovi su od plastike. Mašine usisni vazduh filtriraju od ne isto a pomo u papirnih filtera ili principom ciklonskog filtriranja (tada se koriste platenne vre e). Ciklonski princip je najbolji na in za izdvajanje ne isto e jer se dobija najbolji stepen filtriranja uz najmanje prigušivanje same mašine. Kod ovih modela nije potrebno kupovati vre ice za sme e, jer se ono skuplja u posudi za sme e, koja se jednostavno vadi i prazni.

Sistem cevi i uti nice u objektu. Uti nice se postavljaju u zidu, a cevi se ugra uju u zidove i u armirano betonske podove. Ukoliko imate podno grejanje sistem cevi se ugra uje u polistirolsku izolaciju. Uti nice moraju biti lako dostupne tako da bude mogu e usisavanje i najudaljenije ta ke prostorije, kako na podu tako i na plafonu (sl.3). Elektri ni kablovi upravlja ke jedinice vode se pored PVC cevi. Iz prostorije u kojoj se usisava, sav vazduh sa ne isto om preko usisne grane (izgra enog sistema cevi) dospeva u mašinu, odakle se kroz sistem filtera, pro iš eni vazuh preko izduvne grane izbacuje van stambene prostorije. Izduvnu granu treba montirati tako da vazduh može da odlazi u atmosferu, odnosno da se mikroprašina i ostali uzro nici alergija nesmetano odvode van vašeg stambenog prostora. Parametri koji uti u na izbor snage aparata su: vrsta ne isto a koju želite da uklonite, broj i veli ina prostorija, gubitak snage usisavanja (dužina ugra enih cevi). Svaka mašina sistema centralnog usisiva a ima jednu usisnu i jednu izduvnu granu.

Fleksibilno usisno crevo obi no ima dužinu oko 9 metara, ali se može dobiti i u drugim dužinama. Razli iti adapteri (dodaci) na kraju te cevi pružaju bezbroj mogu nosti u koriš enju usisiva a.

3. FAZE PROJEKTOVANJA I POTREBNI PODACI

Za besprekorno funkcionisanje sistema za centralno usisivanje neophodno je da se izradi odgovaraju i projekat. Za izradu projekta potrebni su nam slede i podaci:


- Precizan projekat objekta (crtež osnove objekta)
- Poznavanje ta ne konstrukcije objekta
- Poznavanje drugih ugra enih sistema instalacija (vodovodna, elektroinstalacija, instalacija za grejanje i klimu....)
- Potrebe naru ilaca

Nabavkom projekta objekta, možemo pristupiti izradi projekta sistema za centralno usisavanje.


Izbor mesta usisne mašine

Usisna mašina se montira na nekom pristupa nom, lako dostupnom mestu gde bi nesmetano mogla da se prazni posuda za sme e. Kod aparata sa vre icom za prašinu pražnjenje se obavlja od gore, a kod ciklonskih aparata posuda se prazni na dole. Visina na kojoj se montira usisna mašina je izuzetno bitna, kako bi bila na dohvatu ruke. Mora da se zna i težina i visina mašine, kako se ne bi dogodilo da visina prostorija bude niža od visine mašine, a zidovi treba da su dovoljno vrsti da podnesu težinu. Izabrana prostorija u koju e se smestiti mašina mora biti suva, ne previše hladna. Preporu ljivo je da se izduvna grana montira blizu usisiva a da bi se gubici u sistemu smanjili. Izduvna grana ne treba da bude duža od 6 m, da se mašina ne bi previše opteretila. Ukoliko je duža od 6 m zbog konfiguracije objekta, mora se izabrati ve i pre nik cevi (od 100 mm). Izvod izduvne grane može se izvesti i kroz krovnu konstrukciju ali treba težiti minimalnoj dužini izduvne cevi. Ako se izduvna grana nikako ne može izvesti napolje i izduvavanje su obavlja u prostoriju (što nikako nije preporu ljivo), potrebno je da se obezbedi provetrvanje prostorije, i mora se montirati specijalna vre ica (PB 3) na kraju otvora. Radi smanjenja izduvnog zvuka na izduvnu granu se stavlja prigušiva zvuka što bliže samoj mašini.

Preporučljivo je da se mašina montira na nivou nizem od nivoa na kome su dostavljene uticnice ili bar u njihovoj visini. Ovo zbog toga da se ne cistoca ne usisava odozgo prema gore, suprotno gravitaciji, što otežava rad mašine. Najidealnije rešenje je kada je mašina montirana u središtu sistema ugra enih cevi, jer to povećava njenu usisnu moć.

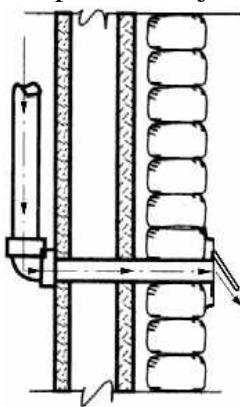


slika 1: Postavljanje PF-2224 izduvnog poklopca

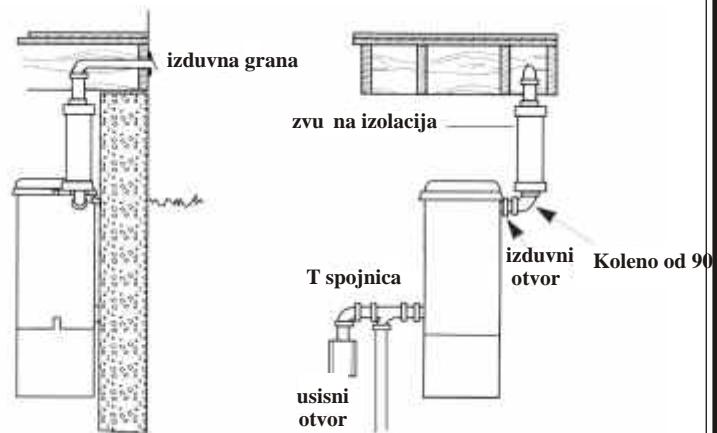

slika 2: Montiranje usisiva a ispod betonske ploče

Određivanje mesta uti nica

Za određivanje optimalnog broja i mesta uti nica (crne tačke na slici 3) potreban nam je crtež osnove objekta. Preporučljivo je da se uti nice planiraju na zidovima hodnika, ali tako, da svaki deo kuće, unutrašnjosti ormara, plafoni, kupatilo, donji deo stepeništa i drugi delovi budu dostupni kod usisavanja. Prilikom projektovanja uvek po injemo ucrtavanje krugova od najudaljenije tačke kuće (ugao kuće) i dužina fleksibilnog creva treba da je za metar duža od poluprečnika kruga (na primer ako je poluprečnik 8 m, potrebno je crevo od 9 m). Tako se sa lakoćom može dohvatiti bilo koja tačka u prostoriji, bez obzira na prepreku koju treba obići. Nije potrebno staviti uti nicu u svaku prostoriju već ih treba postaviti tako da se sa jedne uti nice može usisavati više prostorija.

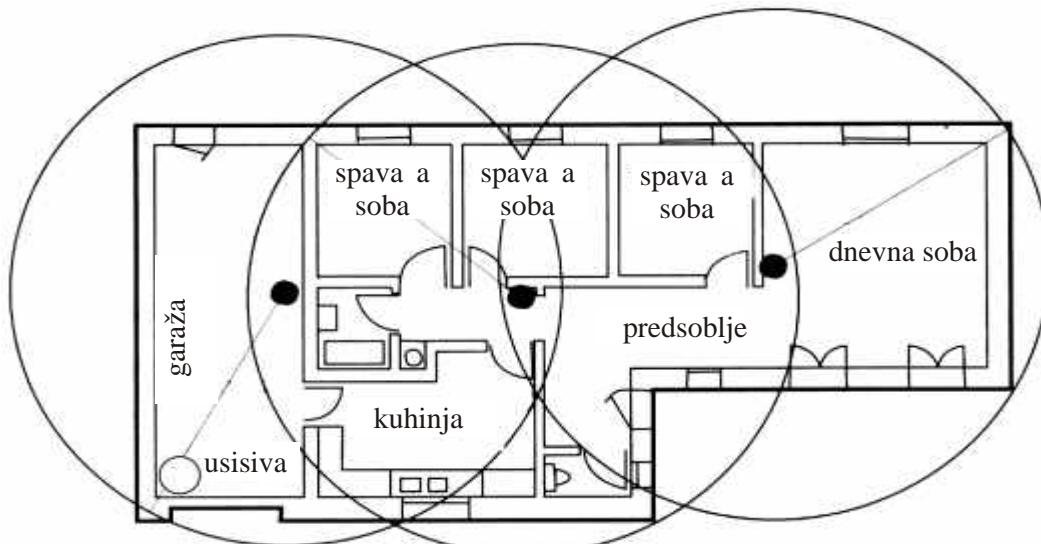

slika 3: Postavljanje uti nica

Uti nice nikada ne treba stavljati iza vrata ili na mestu gde priključuju fleksibilnih creva predstavlja problem (iza ormara ili kreveta). Uti nice, uglavnom, postavljamo u visini ostalih električnih konektora (40 – 50 cm od poda), izuzev ako postoje posebni zahtevi, kada se mogu postaviti nešto više ili niže. Najidealnije mesto za uti nice je ispod ili pored električnih konektora jer se tu obično ne stavljuju delovi nameštaja. Odluku o mestu treba doneti u dogovoru sa investitorom. Treba ih podsetiti da na tom mestu ne planiraju postavljanje plakara ili fiksiranih delova nameštaja, da ne bi uti nici prekrili njima.


Projektovanje sistema cevi izme u usisiva a i uti nica

Od postavljanja glavne cevi u sistemu-magistralnog voda i njegovog grananja zavisi efikasnost sistema. Treba težiti da gubici snage budu svedeni na minimum. Broj krivina na cevnom sistemu mora biti minimalan i treba nastojati da trasa bude što kra a sa minimalnim zaobilaženjem. Treba dati prednost koriš enju kolena i T spojnica od 45 stepeni u odnosu na spojnice od 90 stepeni, pošto su u tom slu aju gubici upola manji.

Magistralni vod

Povezuje mašinu sa najudaljenijom uti nom ta kom sistema. Od crteža osnove i konstrukcije same ku e, objekta i mesta predvidenog za postavljanje mašine zavisi putanja magistralnog voda. Kod klasi nih ku a izgra enih od cigala, ugra uje se u zid ili u betonski pod. Ukoliko je u objektu ugra eno podno grejanje, magistralni vod se postavlja u izolacioni sloj ili u zid. Ako je ugradnja mogu a samo u zidu, treba da se zna da štemovanje (izra eni kanali) zna ajno ne slabe zid i proracunom je potrebno proveriti da slabljenje ne bude ve e od dozvoljenog. Ako je mogu e, najcelishodnije je da se magistralni vod sproveđe kuda vode i ostale instalacije i zatim po nivoima grana. Ugradnja cevi u montažnim objektima lake konstrukcije se preporu uje u meduspratnim konstrukcijama ili u zidovima. Prilikom ugradnje u ve završenim ku ama, objektima, preporu uje se ugradnja u ventilacionim kanalima, plakarima, nusprostorijama ili po zidovima prostorija.

Cevni sistem nikako se ne sme montirati po spoljašnjim zidovima objekata, jer hladan vazduh može prouzrokovati kondenzaciju cevi i može do i do za epljenja.

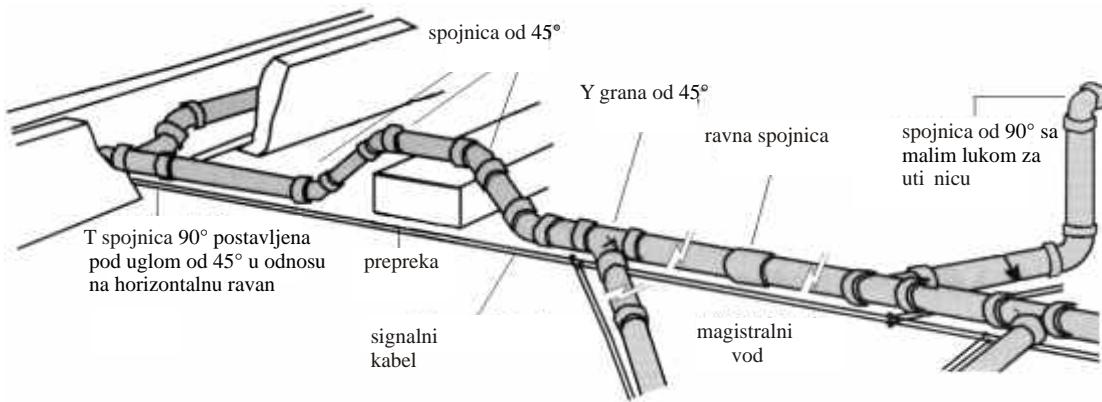


slika 4: Izgradnja cevovoda

Granjanja (ra vanja)

Magistralni vod i uti nice su spojeni granama sistema.

– Kod vertikalnih povezivanja grana sistema, nikada ne treba spojiti granu koja ide nagore, direktno sa magistralnim vodom, jer ako se na isto mesto priklju i i neka druga grana koja dolazi od druge uti nice, sme e iz nje e padati u granu koja se uzdiže. Na takvim mestima postavlja se jedna horizontalna grana od 15 – 20 cm cevi koja se spaja sa magistralnim vodom. Ako je mogu e, preporu ljivo je to izvesti sa T spojnicom od 45 stepeni (vidi sliku 5).

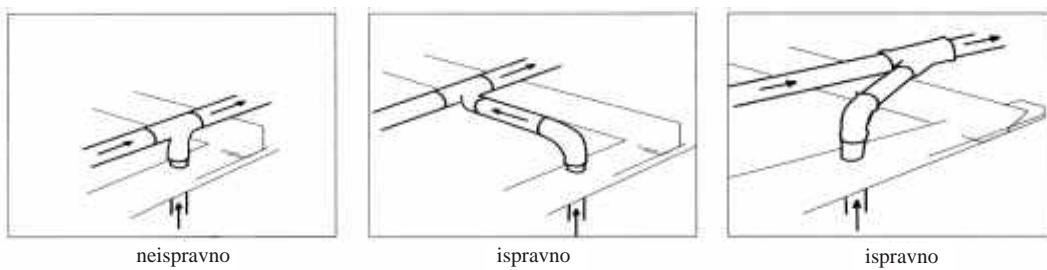


slika 5: Ispravna i neispravna rešenja povezivanja grane koja ide nagore sa magistralnim vodom

- Treba težiti da se grananje izvede, uglavnom, sa spojnicama od 45 stepeni.
- Prilikom spajanja sa T spojnicama treba obratiti pažnju na smer kretanja vazduha. Pogrešno montirana T spojница može prouzrokovati za epljenje cevi.
- Prilikom projektovanja elektroinstalacija objekta, potrebno je predvideti da se u blizini uti nice (na udaljenosti od oko 1,5 metara) postavi i konektor. U tom slu aju mogu da se koriste i elementi, odnosno, oprema za usisavanja za ije funkcionisanje je potrebna struja.

Grane se mogu postaviti u ventilacionim kanalima, plakarima, nusprostorijama ili u plafonu.


Projektovanje sistema za centralno usisavanje BEAM na jednom primeru

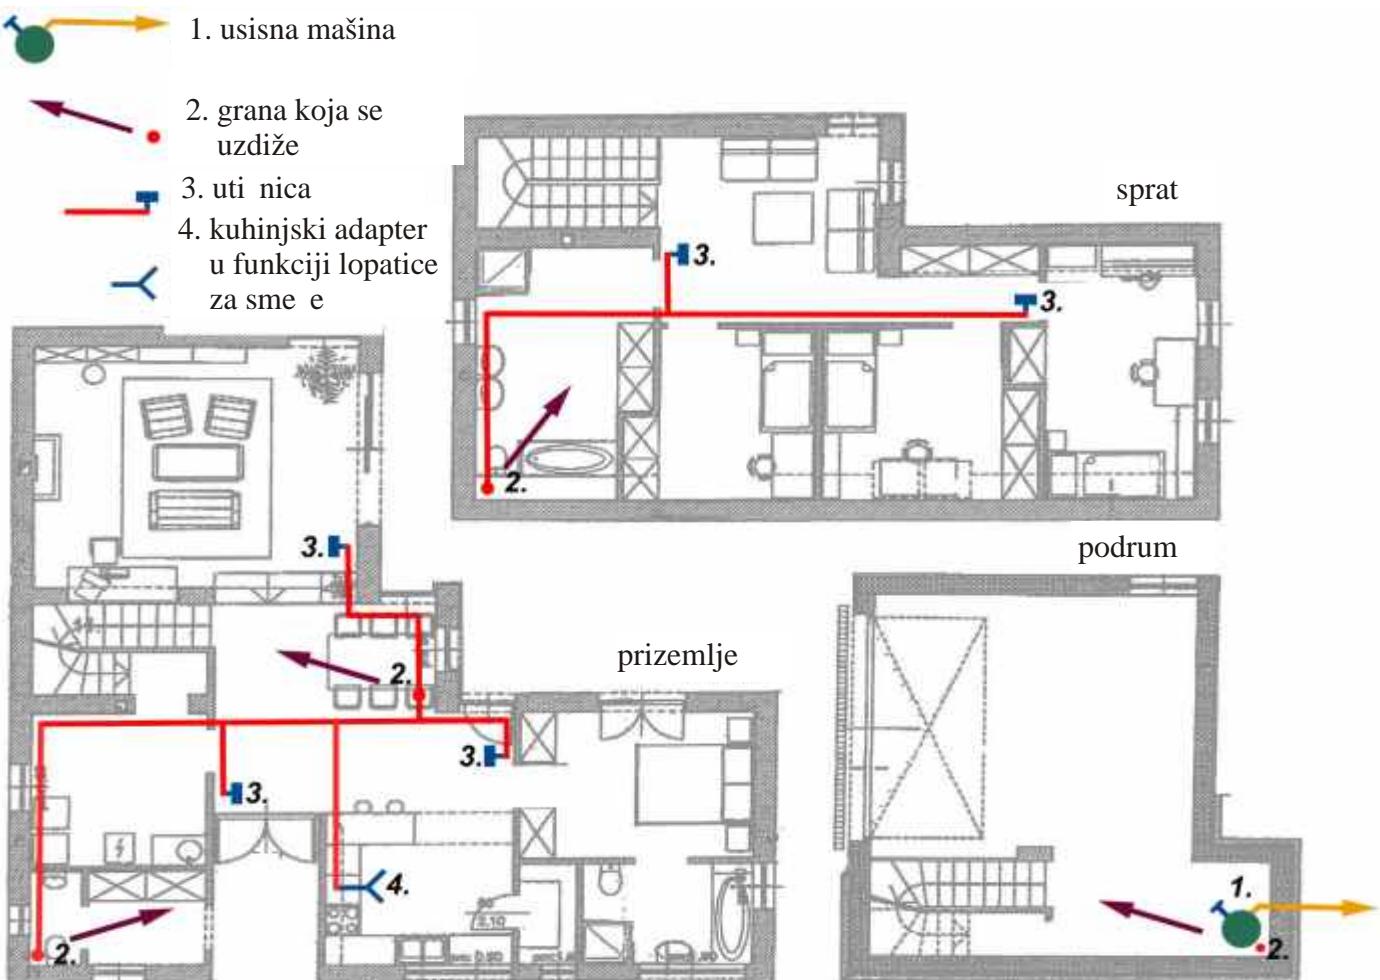

slika 6: Projekat sistema za centralno usisavanje u kući od 3 etaža (podrum, prizemlje, sprat)


Linija cevovoda kuće u gornjem primeru u tri dimenzije

Pre izgradnje potrebno je nacrtati crtež cevovoda na način kako slika 7 prikazuje, gde se jasno vide spojevi, grananja. To je slika sa koje se lako pravi specifikacija materijala, a veoma je korisna izvođenja radova, jer je svaki element jasno označen.

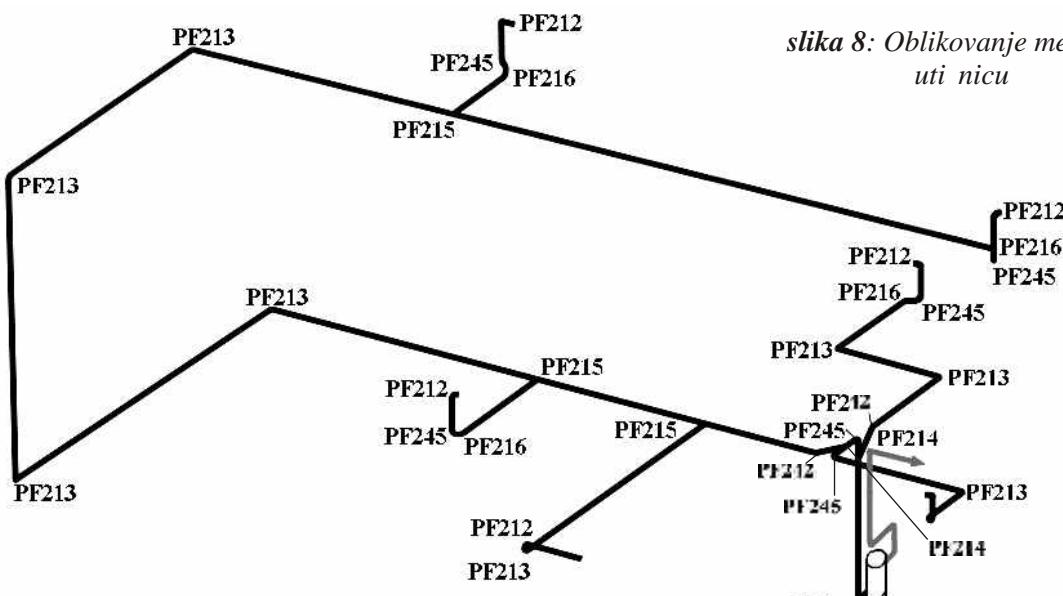


slika 7: Plan cevovoda po slici br. 6 u 3D

slika 8: Oblikovanje mesta za uticnicu

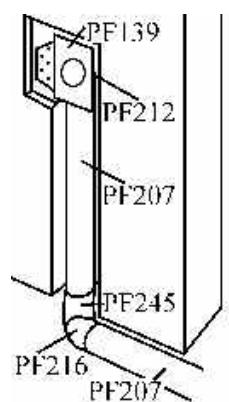


Mogu nosti ugradnje sistema u ve izgradenim objektima (naknadna ugradnja)

Kod manjih ku a i stanova

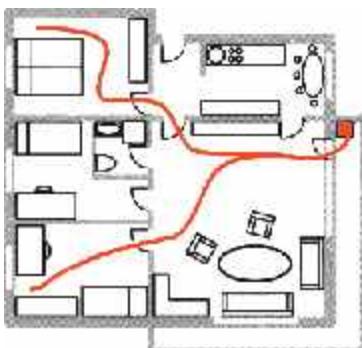


1. Može da se desi da nije ni potrebno ugradivati sistem cevi, ako je mogu e da mašinu smestimo u plakar ili pomo nu prostoriju. Odavde fleksibilnim crevom za usisavanje od 9 – 15 m možemo dohvati svaku ta ku stana. U ovom slu aju je potrebno samo rešiti izduvavanje vazduha.

2. Ako se usisna mašina postavi izvan stambene prostorije na terasi ili ispod stepeništa, tada se uti nica spaja sa njom jednostavno kroz zid. Tada se ceo stan usisava samo sa jedne uti nice uz pomo nešto dužeg fleksibilnog creva. Treba voditi ra una da mašina ne bude izložena atmosferskim uticajima. Potrebno ju je zaštiti topotnom i hidroizolacijom.

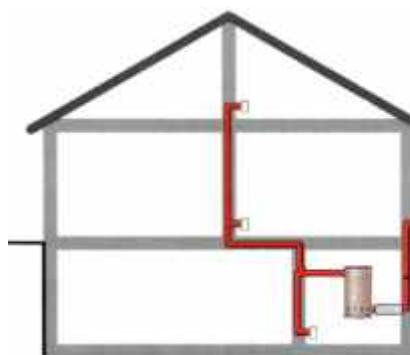

Ugradnja u me uspratnu konstrukciju i u nose e zidove ku e (štemovanjem kanala u njima)

Ovakav na in ugradnje preporu uje se samo kod kompletнog renoviranja objekta, pošto je ugradnja cevi pre nika 5 cm veoma velik posao sa puno štemovanja, bušenja zidova, plafona i podova. U horizontalnom pravcu debljina zida se smanjuje za 5 cm i tako nosivost konstrukcija se smanjuje. Prethodno treba proveriti da li objekat stati ki može da izdrži ovakve intervencije. Cevi se ne ugra uju u tanke pregradne zidove.

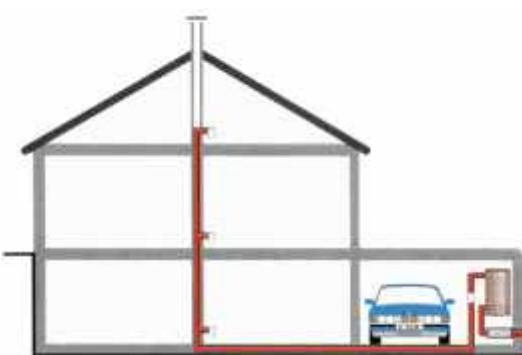

Ugradnja u nekorиш enim dimnjacima i ventilacionim otvorima (kanalima)

Sre na okolnost kod ugradnje sistema je ako postoji neiskoriš eni dimnjak ili ventilacioni kanal. Tada se bez ikakvih razbijanja zidova može vertikale sprovesti, i za nju se jednostavno priklju i uti nica. U ovom slu aju izvo enje je otežano, jer se cev mora od dole gurati prema gore (što iziskuje probijanje posebnog otvora) ili spuštati sa krova od gore na dole kroz te kanale, a na mestima grananja magistralnog voda potrebno je bušiti zidove.



U suterenu fiksiranjem na me uspratnu konstrukciju

Ako se suteren ili prizemni deo ku e ne koristi za stanovanje (kao npr. garaža, ostava, radionica, kotlarnica itd.) i ako korisnik nema ništa protiv takvog rešenja, cevi se fiksiraju šelnama na me uspratnu konstrukciju. U tom slu aju dovoljno je samo probušiti betonsku plo u ispod uti nica, i na donjoj strani plo e voditi cevi do mašine. Ukoliko postoji više etaža ili podkrovije koje je potrebno da se usisava tada se vertikalnu može sprovesti kroz plakar ili kroz neku sporednu prostoriju. Po potrebi cev se može prekriti odnosno sakriti gipskartonom ili lamperijom.

FORMULAR SPECIFIKACIJE MATERIJALA

Naziv klijenta: Specifikaciju sastavio:

Šifra klijenta: Broj porudžbine: Datum:

Priključivanje usisne mašine i puštanje sistema u rad		
Usisna mašina		
Set priključaka i adaptera	EK-	
Kuhinjski adapter		
Cev za priključenje kuh. Adaptera	H-151	
Poklopac izduvne grane	PF2224	
Utičnica		
Puštanje sistema u rad	D8506	
Cena montaže kuh.adaptera	D8507	
Specifikacija za ugradnju cevnog sistema		
Kućište za utičnicu	PF149	
Koleno od 90° UU sa malim lukom	PF212	
Koleno od 90° UU sa velikim lukom	PF213	
Koleno od 90° SU sa velikim lukom	PF245	
Koleno od 45° UU	PF216	
Koleno od 45° SU	PF242	
Ravna spojnica UU	PF202	
T spojnica od 45°	PF214	
T spojnica od 90°	PF215	
Zaštitni čep	PF206	
Šelna za fiksiranje cevi	PF2051	
PVC cev	PF207	
Kabel 2x0,75 MTL	KBL2X0,75	
Bužir	GÉGE16,0	
Vezica za kabel	11-021	
Tangit PVC lepak	TANGIT	
Cena ugradnje utičnica	D8504	
Cena ugradnje cevnog sistema	D8505	
Izlazak na teren	K9	

Kako sastaviti specifikaciju materijala

Pomo u formulara za sastavljanje specifikacije materijala vrlo lako se može dobiti koli ina i vrsta materijala koji je potreban za izvo enje radova ugradnje sistema za centralno usisavanje.

– Prvo je potrebno odrediti koli inu cevi potrebnu za izvo enje radova. To se najjednostavnije dobija sabiranjem koli ine cevi svake etaže (nivoa). Ako je razmera 1 : 100 tada, koliko centimetara se izmeri koliko metara je potrebno za odre enu granu. Ako je projekat ura en u drugoj razmeri, time se množi vrednost dobijena u cm. Dobijenoj dužini cevi dodaju se i dužine vertikale, koje odgovaraju visini prostorija plus debljina betonskih plo a izme u etaže (3–4 m). Ovom zbiru se dodaju još dužine cevi od poda do uti nica, koja je po uti nici oko 0,5 metara. Tako je dobijena dužina cevi koja je potrebna na koje se dodaje još od 5–10 % rezerve radi sigurnosti.

– Dakle: Potrebna dužina cevi ? [(na projektima nacrtane horizontalno postavljene cevi x razmera) + dužine vertikalnih grana + (broj uti nica x 0,5)] x 1,05

– U slede em koraku se izra unava parametar (ukupni gubici pretvoreni u linijski gubitak) pomo u koje se bira usisna mašina. Izbor usisne mašine je dat na strani 10 ovog priru nika.

– Pre davanja ponude obavezno se dogovoriti sa investorom o mestu montiranja usisne mašine, tipu seta adaptera i priklju aka, mestu i tipu kuhinjskog adaptera u funkciji lopatice za sme e, kao i o tipu uti nica. Svi elementi se mogu na i u katalogu proizvoda.

– Ku išta za uti nice i zaštitnih poklopaca uti nica, treba koliko i uti nica.

– Kolena od 90° sa malim lukom tipa PF212 potrebno je po jedan komad iza ku išta uti nica tipa PF139, kod kuhinjskog adaptera u funkciji lopatice za sme e tipa VP-150 je potrebno dva komada, a kod tipa VS-150 jedan komad. Na drugim mestima je zabranjeno ugradnja ovih elemenata jer može da prouzrokuje za epljenje sistema.

– Kolena od 90° UU sa velikim lukom tipa PF213 se ugrađuje samo unutar sistema, zabranjeno ih je koristiti iza uti nica jer mogu da dovedu do za epljenja sistema.

– Koleno od 90° sa velikim lukom tipa PF245 je veoma pogodno koristiti kod spoje sa spojnicama. Jedan kraj kolena odgovara merama cevi, tako se drugi kraj može sastaviti sa bilo kojom drugom spojnicom.

– PF202 spojnice UU se koriste kod spajanja cevi. Broj ovih spojница odgovara broju komada cevi. Ako je dužina cevi 2,5 m: PF202 = PF207 / 2,5. Tako za svaki komad cevi ra una se jedan komad spojnica.

– epova za cevi (PF206) za jedan sistem u proseku je potrebno etiri komada. Ovi komadi su potrebni da bi sistem sa uvali od ne isto a (npr. maltera, betona vode...). Potrebno je dva komada na dva kraja izduvne grane, jedan komad za usisnu granu kod mašine, jedan na mestu kuhinjskog adaptera u funkciji lopatice za sme e. Kod uti nica ne treba ra unati sa ovim završnim elementima, jer plasti ni poklopac ima ulogu da ih zaštiti.

– šelni za fiksiranje cevi (PF2051) za jedan sistem u proseku je potrebno 6–10 komada. Šelne su potrebne pre betoniranja betonskog poda, na mestima gde cevi ne idu pored zida. Na ovim mestima cevi se fiksiraju, da se ne bi pomerali tokom gra evinskih radova. Oko usisne mašine je isto preporu ljivo da se cevi fiksiraju. Kada se cevi vode ispod armiranobetonske meduspratne konstrukcije, tada se na isti na in fiksiraju cevi šelnama. U takvim slu ajevima na svaki metar se stavlja jedna šelna.

– Koli ina kabela i bužira koliko se dobije prema projektu plus jedan metar za svaku uti nicu.

Preporu uje se kabel tipa 2 x 0,75 mm².....

– Od elemenata za pri vrš ivanje elektri nog kabla za cev koristiti vezice dimenzije od 368x4,8 mm

Izbor usisne mašine na osnovu koeficijenta za izbor mašine


Prikaz izbora mašine preko primera kuće na slici 6.

Za sistem, tip mašine se bira pomoću takozvanog koeficijenta za izbor mašine. Ovaj koeficijent je u stvari ukupan gubitak kroz cev, gde su lokalni gubici u krivinama (spojnicama) prerađeni u linijske gubitke. Koeficijent je izražen u metrima i svaka usisna mašina ima snagu datu preko vrednosti ovog koeficijenta.

Koeficijent za izbor mašine se izrađuje na sledeći način:

(Dužina cevi u metrima između usisne mašine i najudaljenije utičnice od nje + dužine izduvne grane u metrima) + (Na ovoj trasi cevovoda broj kolena od $90^\circ \times 3$) + (Broj krivina od $45^\circ \times 1,5$). Gubitak je najveći i na najdužoj trasi cevi. Usisna mašina se bira (izrađuje se) na taj način da uzimaju i u obzir najveći gubitak na trasi cevovoda mašina ima dovoljno snage za odgovarajući kvalitet usisne mašine.

Najudaljenija utičnica imala je oznaku C, dakle za nju treba izrađati koeficijent za izbor mašine.

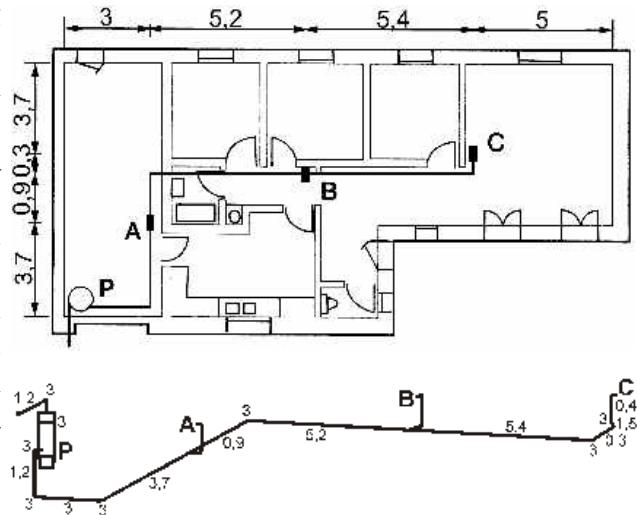

slika 6. Cevovod postavljen u kuću i

Deonica	Koeficijent za izbor mašine	Koleno od 90°		Koleno od 45°		Vrednost :
		Kornada	Dužina (m)	Kornada	Dužina (m)	
P-A	$1,2+3+3,7=7,9$	3	9			16,9
A-B	$0,9+5,2=6,1$	1	3			9,1
B-C	$5,4+0,3+0,4=6,1$	2	6	1	1,5	13,6
Izduvavanje	1,2	2	6			7,2
Ukupno :	21,3		24		1,5	46,8

Prema gornjoj tabeli ukupna dužina cevi koja je uzeta u obzir je 46,8 m. Na osnovu ove vrednosti koeficijenta za izbor mašine iz tabele tehničkih karakteristika usisnih mašina bira se adekvatna mašina. Celishodno je izabrati mašinu tipa PU600 (sa koeficijentom za izbor mašine od 50 metara) ili sledeće sljedeće mašine. Kada bi se izabrala od ove sledeće slabija mašina pr.: PU400, (sa koeficijentom za izbor mašine od 40 metara) za temeljno usisavanje usisna snaga daljih utičnica bila bi nezadovoljavajuća. Sa ovim korakom završen je projekat sistema za centralno usisavanje.

Tip mašine	PU 160	PU 180	PU 400	PU 600	PU 800
Preporučena površina za usisavanje (m^2)	150	160	200	300	400
Broj zidnih utičnica (kom)	1 - 3	2 - 4	3 - 5	4 - 7	6 - 10
Koeficijent za izbor mašine (m)	30	35	40	50	70

Dodatna oprema, adapteri pomoći delovi

Zidne utičnice

Iz kataloga proizvoda na strani 4 mogu se izabrati utičnice raznih boja i od različitih materijala. Uticnice se biraju prema ambijentu i bojama sredine prostorije u kojoj će se ugraditi.

Adapteri za ugradnju i njihovi setovi

Ukoliko je investitor izabrao set koji sadrži i elemente za ugradnju i električnu struju, u blizini utičnica potrebno je obezbediti i konektore.

Elementi raznih setova mogu se naći u tabelama na strani 6 u katalogu proizvoda.

Razni drugi elementi (zubeh re)


Razni drugi elementi za ugradnju i ugradnju (usisavanje) mogu se naći u katalogu proizvoda.

Uputstvo za ugradnju

Faze ugradnje:

- Snimanje terena uz obilazak objekta i usklajivanje projekta sa zahtevima i željama investitora
- Izmene u projektu, ukoliko je to potrebno
- Obeležavanje trase sistema cevi i mesta postavljanja uticnica, izrada kanala (štemovanje) za postavljanje cevi i formiranje mesta za uticnice
- Postavljanje cevnog sistema i ugradnja zidnih uticnica kao i kuhinjskog adaptera u funkciji lopatice za smeće
- Postavljanje električnih kablova (električnog voda)
- Ugradnja uticnica
- Ispitivanje sistema na pritisak, provera cevnog sistema i električnog voda
- Zatvaranje cevnog sistema: krajeva cevnog sistema epovima, a uticnica zaštitnim poklopциma
- Izrada projekta izvedenog stanja, specifikacija ugradnog materijala
- Zaštita cevnog sistema od mogućih oštećenja u toku građevinskih radova (postavljanje dasaka na frekventnim mestima)
- Otklanjanje šuta, tehnička primopredaja sistema naručiocu, investitoru
- Prepetka radova potrebno je proveriti celi objekat, da li su mesta uticnica kao u projektu! Ukoliko je objekat u nekoj meri izmenjen odnosno ukoliko su se izmenili zahtevi investitora, potrebno je na novo prikladno mesto za uticnice, zatim proveravamo da li se odatle fleksibilnim crevom može dohvatiti svaki deo prostorije, po horizontali i vertikali. Obeležavanje (iscrtavanje) trase cevnog sistema i mesta postavljanja uticnica na zidovima i na betonsku plocu.
- Obilazak objekta i provera trase cevnog sistema. Potrebno je proveriti da li se mogu probiti zidovi i arm. bet. meduspratna konstrukcija na svim mestima po projektu. Ako smo naišli na neku prepreku, neophodno je na novo prikladno rešenje za tu trasu. U koliko postoje odstupanja od projekta, sva prethodna pravila se moraju uzeti u obzir.
- Nakon konačnog rešenja projekta po inđije ugradnja. Potrebno je oslobođiti prostor za ugradnju cevnog sistema. Priprema probijanja meduspratne konstrukcije, štemovanje mesta za uticnice i izrada kanala za polaganje cevi. Između uticnica i betonske podloge potrebno je izraditi kanal dimenzije 8 x 8 cm. Ako je objekat izmalterisan, tada se zna debљina maltera. Potrebno je da kušati uticnice ne štari, odnosno da bude u istoj ravni ili ispod izmalterisanog zida. Zaštitni poklopac ne sme da bude izvan ravni maltera. Izmalterisani deo oko uticnice dimenzija od 10 x 15 cm, potrebno je skinuti, da bi se na to mesto postavio zaštitni poklopac uticnice. Šut obavezno otkloniti!
- Kada je trasa cevnog sistema u potpunosti oslobođena (odnosno raščišena), može se početi sa radovima ugradnje. Kreće se od najudaljenije uticnice po projektu sve do mašine. Kod spajanja cevi i spojnica lepak se nikada ne nanosi na spojnice (fitinge), jer postoji opasnost da preko spoja spojnice i cevi dospe u unutrašnjost cevnog sistema. Unutrašnjost celog cevnog sistema mora biti idealno glatka, da se ne isto a ne bi lepila i stvarala za epljenja. Lepak se nanosi na spoljni obod kraja cevi, a kod SUE spojnice na spoljašnji deo oboda spojnice i na taj način lepak sa spoljašnje strane zaptiva sistem. Obavezno je epljenje svih spojeva i spoja cevi i kušati uticnice. Cevi se sekutivno specijalnim alatom za sečenje ili testerom. Ako se seče sa testerom, potrebno je da se cev preseče tačno pod pravim uglom i da se potpuno otkloni opiljci sa ruba cevi. Ukoliko se upotrebljava specijalni alat za sečenje cevi, ne stvaraju se opiljci. Kod grananja sistema potrebno je обратити pažnju na odgovarajući smer usisavanja, jer nepravilno postavljen T element može da dovede do za epljenja sistema.
- Uputstvo za epljenje:
 - Cev seči na odgovarajući meru.
 - Ako se seče testerom, treba otkloniti opiljke sa oba kraja cevi.
 - Kušati mesta epljenja na oba kraja cevi, odnosno premazivanje mesta predviđenih za epljenje bilo kojim pripremnim sredstvom za kušanje (te nost za kušanje).
 - Premazivanje oboda PVC cevi i spoljnih delova fittinga (spojnica) lepkom u liniji debљine oko 1 mm.
 - Vrsto spajanje cevi sa spojnicama.
 - Nekoliko sekundi spojnice na cevi se može podešavati, okretati, sve dok se tačka ne podesi!
 - **Pažnja!** U roku od 5 – 20 sekundi lepak očekuje i posle toga spoj se ne može razdvojiti!
- Na mestima gde cevovod nije postavljen uz zid, tj. nije zaštićen od pomeranja, potrebno ga je na nekoliko mestu ščitnica fiksirati za zid ili betonsku podlogu.

- Kada se stigne do prve uti nice, spajaju se cevi koje vode prema gore sa razliitim spojnicama (PF 216, PF 245, PF 207, PF 212, PF 139). Pre lepljenja potrebno je postaviti cevi sa spojnicama na mesto na koje će se ugraditi, da bi se isprobalo da li izraeni kanali i izbušeni otvor u meduspratnoj konstrukciji u potpunosti odgovaraju merama. Ise ene cevi odgovaraju u dužine i spojnice se okreju u sve dok u potpunosti idealno ne nalegnu na odgovaraju a mesta. Tada se ku ište fiksira tiplama i šrafovima. Specijalna oznaka na cevima u obliku linije, i oznaka na spojnicama od 45 stepeni, pomažu da se lako sastavi ista forma (oblik) spojenih elemenata kao što je bila pre lepljenja. Nakon lepljenja cevi sa fitinzima ku ište se još ne fiksira, sve dok se ne provu e kabel i bužir iza njega. Tek posle toga sledi fiksiranje ku išta za zid.

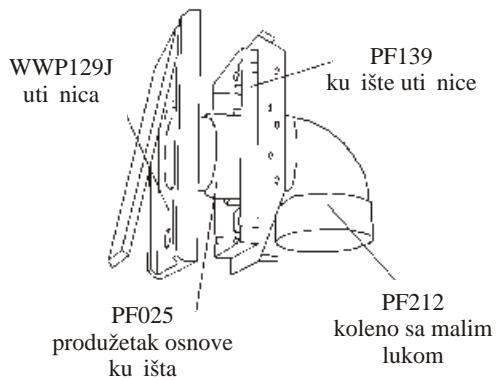

Na predvi enom mestu za ugradnju kuhinjskog adaptera (usisnog otvora u funkciji lopatice za sme e), iz betonske ploje prema gore ugra uje se koleno od 90 stepeni i u njega se postavlja cev dužine od oko 20–30 cm. Cev potom mora da se zaepi. Na predvi enom mestu kuhinjski adapter se šelnom fiksira za betonsku podlogu. Ukoliko postoji hidroizolacija u podlozi, treba paziti da se ne ošteti.

Prema gore navedenim uputstvima izra uju se i kanali po zidu za polaganje izduvnih cevi. Posle toga sledi ugradnja izduvnih cevi. Sa spoljašnje i sa unutrašnje strane zida obavezno se ostavlja da cev bude duža od oko 15 – 20 cm. epovima se zatim zatvaraju oba kraja izduvne cevi.

Pošto je cevni sistem izgra en može se pristupiti postavljanju elektri nih kablova. Kreće se od mašine do najbliže uti nice. Kabel se postavlja uz cevi. Nakon toga kod uti nice se provla i kabel koji mora da je za jedan metar duži, dok je kod usisne mašine duži za tri metra. Od bužira prenika 16 mm treba da se odse e komad koji je za jedan metar kra i od gore opisanog kabela, i u njega se uvla i kabel. Kabel sa bužirom postavlja se pored cevi i posebnim trakama za fiksiranje kablova pri vrš uje se za cevni sistem. Od uti nice do uti nice vodi se elektri ni kabel u bužiru uz cevi, tako da iza svake uti nice budu izvedena dva elektri na kabla u bužiru, izuzev kod poslednje jer tamo ostaje samo jedan kabel. Kod kuhinjskog adaptera u funkciji lopatice za sme e, potrebno je ostaviti bar dva metra duži kabel, jer se time prilagoava dužina kabla donjem delu kuhinjskog elemenata iji se položaj i dimenzija ne znaju. Ku išta uti nica se fiksiraju tiplama i šrafovima za zid, tako da zaštitna cev ostane iza, a da se uti nica ne pomera.

Pre spajanja elektri nih kablova iza uti nica treba ih skratiti na oko 20- 25 cm. Zatim se skida izolacija sa kablova koji se spajaju klemnama. U jednoj klemni spajaju se žile (žice) iste boje.

Posle toga se spajaju klemne i uti nice i stavljaju u njihova ku išta.

Da bi se uradila proba pritiska u cevima, potrebno je koristiti jedan aparat (može da posluži i klasi ni usisiva), koji se spaja sa sistemom. Kod najudaljenije uti nice, fleksibilnim crevom se proverava da li je protok vazduha zadovoljavaju i. Ako nije zadovoljavaju i, tada cevni sistem negde nije dobro zatvoren. Proverava se redom, dok se ne prona e greška i ispravi. Proverava se funkcionisanje svih uti nica (da li je ostvareno elektri no spajanje), odnosno da li se sa svake uti nice sistem može uklju iti.

Ukoliko je sve u redu, da bi se uti nice zaštitile od drugih unutrašnjih gra evinskih radova (malterisanje, molerski radovi i sl.) treba ih skinuti i otvore na njima zatvoriti plasti nim zaštitnim poklopциma. Namotati kablove, ukoliko negde vise, otkloniti probni aparat, epovima za epiti usisnu granu cevnog sistema. Po istiti šut. Sistem je ugra en.

Nacrtati projekat izvedenog stanja.

Ukoliko se betoniranje, odnosno postavljanje podnog grejanja odlaže, tj. ne radi se odmah, cevi na frekventnijim mestima treba zaštititi od mogu ih ošte enja. U tu svrhu treba postaviti daske oko cevi.

4. Priključivanje usisne mašine i puštanje sistema u rad

- Kada su svi završni radovi na objektu, kao što su malterisanje i molerski radovi gotovi, priključuje se usisna mašina i sistem pušta u rad.
- Postavljanje usisne mašine: Mašinu treba podići na zid, mesto i visinu na kojoj posuda za smeće može komotno da se prazni, tj. da bude na dohvati ruke. Na zidu se zatim obeleži mesto pločice za fiksiranje mašine. Skine se pločica sa mašine i prisloni na zid i obeleženo mesto. Uz pomoć libele (vaser vase) proveri se da li se pločica nalazi u vodoravnom položaju. Zatim se obeleže tačke na zidu (bar na tri mesta), u koje će se burgijom od 8 mm izbušiti rupe. Uz pomoć tipli od 8 mm i šrafovima fiksira se pločica. Usisna mašina se kaže na fiksiranu pločicu.
- Priključuje se usisna i izduvna grana na usisni i izduvni deo mašine. Klemne upravljaće jedinice spajaju se sa klemnama mašine.
- Kod svake utičnice potrebno je da se otklone zaštitni plastići poklopci. To se radi pažljivo da se ne bi oštetile tapete ili farba na zidu. Da bi se lako skinuo zaštitni poklopac najsigurnije je da se prekrene skalperom oko njega da se tapeta ne bi pocepalala. Zatim se skida eventualni višak malterata ukoliko je potrebno. Šrafovi za fiksiranje se odšrafe i bez oštećenja farbe zida ili tapete zaštitni poklopci se lako odstranjuju.
- Električno spajanje utičnica sa sistemom obavlja se uz pomoć klemnih na krajevima električnih kablova. Šrafove treba zategnuti dovoljno kako da klemne ne bi ispalile.
- Uticnica se postavlja na predviđeno mesto u gumeni prstenku išta. Ako prsten dovoljno vrstvo drži uticnicu, podesi se njen idealan položaj i fiksira sa dva šrafa. U gornja dva ugla uticnice stavljaju se duži, a u donja dva ugla kraji šrafovi kako se ne bi oštetila cev koja vodi do uticnice. Treba proveriti da li uticnica sa svih strana dobro priranjena za zid, odnosno da se klima i treba da stoji uspravno. Ako je kućište suviše duboko u zidu i uticnica ne dodiruje gumeni prsten, sa jednim produžnim elementom (PF 025) i se enim na odgovarajućem mernom uticnicu može da se produži. Ovaj element treba zlepiti na pole i u tu uticnicu na cev, a zatim se ponove prethodno navedeni koraci ugradnje. Na isti način montiraju se sve uticnice.
- **UGRADNJA KUHINJSKOG ADAPTERA U FUNKCIJI LOPATICE ZA SMEĆE** (VacPan): Na mestu predviđenoj za ovaj adapter, odseči se cev koja vira iz poda na visini od 4 cm. Potrebno je da se obrati pažnja da cev bude ravno i se ena i ovi eni od opiljaka. Na kraju cevi treba da se zlepiti koleno od 90 stepeni manjeg luka (PF 212) tako da je okrenuto prema kuhinjskom adapteru (VacPanu). Na donjem delu kuhinjskog elementa (nameštaja) potrebno je da i otvor dimenzija 170 x 45 mm. Postavlja se još jedno koleno manjeg luka u odgovarajućem deo kuhinjskog adaptera (VacPana). U tom enom mjestu podnožja nameštaja, kuhinjskog elementa postavlja se kuhinjski adapter (VacPan) i fiksira se sa dva mala šrafa.
- **UZ POMOĆ KRUTE CEVI** – Potrebno je izmeriti rastojanje između ravni kuhinjskog elementa gde je adapter postavljen i ivice najbliže dela kolena koje je spojeno sa cevima iz betonske podlage. Iseči se cev 8 cm kraca od izmerene vrednosti. Kabel kuhinjskog adaptera spaja se klemnama na električni vod. Stavlja se lepak na rub i se ene cevi koja se zatim pažljivo gurne u koleno od 90 stepeni (koja je na cevi koja vira iz betona) dokle god se može. Zatim se ta cev usmeri ka kuhinjskom adapteru. Sledi podešavanje visine cevi tako da bude u visini sa koljenom na kuhinjskom adapteru. Ako je potrebno, podmetnite nešto ispod te cevi da bi se podesio položaj. Na ovom mestu nikada se ne koristi lepak, jer se tada donji deo ormara (kuhinjskog elementa) ne bi mogao više rastaviti. U cilju montaže pažljivo se gurne donji deo nameštaja u kome je fiksiran kuhinjski adapter prema cevi. Ako je sve uspešno sastavljen, fiksira se donji deo kuhinjskog elementa (ormara).
- **UZ POMOĆ SAVITLJIVOG CREVA** – Kuhinjski adapter (VacPan) se može montirati i uz pomoć savitljive cevi (bužira) od 2 colia i dužine jednog metra, koji se nalazi u setu. Potrebno je izmeriti rastojanje između ravni kuhinjskog elementa gde je adapter postavljen i ivice najbliže dela kolena koje je spojeno sa cevima iz betonske podlage. Iseči se cev za 50 cm kraju i od izmerene vrednosti. Iseči enu cev se zatim seče na 10 cm pod uglom od 45 stepeni i isti od opiljaka. To je potrebno da se uradi kako bi se bužir, odnosno savitljiva cev lakše ugurala u krutu cev. Duža cev treba da se zlepiti za koleno koja vira iz poda, a kraju i u koleno kuhinjskog adaptera. Uzimaju se abe šelne za fiksiranje (dim. 40 – 60 mm) i pažljivo se navlače na oba kraja krutih cevi. Zatim se krajevi savitljive cevi (bužira) navlače na krajeve koji su isečeni pod uglom od 45 stepeni. Sa vijcima na abe šelnama se fiksira mesto njihovog spajanja. Kabel kuhinjskog adaptera spaja se klemnama na električni vod. Fleksibilno crevo u svakom trenutku omogućava jednostavno uklanjanje ili pomeranje donjeg dela kuhinjskog elementa (nameštaja) bez rastavljanja kuhinjskog adaptera u funkciji lopatice za smeće.

- Sa poklopca izduvne cevi koja se nalazi van objekta skida se ep (PF 2224). Zatim se izduvna cev se e tako da bude u istoj ravni sa zidom. Sledi njeni iš enje od opiljaka. Oko cevi u dubini od 2 cm i širini od 2 mm skalperom se vadi malter. Slede i korak je navla enje izduvnog poklopca sa klapnom na spoljašnji obod cevi, tako da izduvni poklopac savršeno prianja uza zid. Ako to prianjanje nije idealno, uklanja se potrebni sloj maltera. Obeležite kroz otvore u izduvnom poklopcu mesta na zidu koje treba bušiti. Nakon što se izbuše sve rupe sa burgijom od 6 mm i postave tiple, šrafovima se pri vrš uje izduvni poklopac.
- Usisna mašina se uklju uje u struju.
- Obi u se sve uti nice u objektu i uz pomo fleksibilnog creva za usisavanje isproba se sistem iz svake uti nice, kao i ja ina usisne snage.
- Ugradnja centralnog sistema za usisavanje je završena. Da bi koriš enje sistema bilo besprekorno i bezbedno, molimo vas da obavezno pro itate uputstvo za njegovo koriš enje koje sledi.

DODATAK I.

Izbor sklopa mašine

Kod izbora usisne mašine posmatra se deonica cevi koja je izme u mašine i najudaljenije uti nice.

U tu svrhu služimo se slede im preporukama:

1. Svakom kolenu od 45° odgovara dužina cevovoda od 1,5 metara
2. Svakom kolenu od 90° odgovara dužina cevovoda od 3 metra
3. Dužina cevovoda mora da sadrži i dužinu cevi izduvne grane

Dužina cevi izduvne grane ne sme biti duža od 6 metara, ako je ipak duža, potrebno je koristiti ve i pre nik cevi, da bi se smanjili gubici snage usisne mašine.

Serija	Platinum			
	Model	SC 335	SC 355	SC 385 LCD
Dimenzije, cm x cm	89x28	106x28	106x28	112x36
Air Watts, AirW	590	630	670	868
Usisna moć, mm	2962	3201	3352	3482
Protok vazduha, l/s	58.19	61.74	64.65	99.1
Broj utičnica	10	10	12	20
Max. dužina cevovoda, m	100	100	100	90
Površina usisavanja, m ²	900	900	1000	1200
Nivo buke db(A)	62	62	62	66
Tip filtera	samočistivi	samočistivi	samočistivi	samočistivi

Aksijalni motori nemaju spoljašnje ventilatore za hla enje. Preko motora prolazi vazduh koji je usisan preko sistema cevi, koji ga hladi.

Radikalni motori imaju posebne ventilatore za hla enje koji je nezavisan od vazduha koji prolazi kroz mašinu. Zadatak vazdušne pumpe koja se nalazi na osovinu motora je da stvori dovoljni vakuum za usisavanje.


DODATAK 2.

BRZINA VAZDUHA KOJA JE POTREBNA ZA USISAVANJE RAZLIČITIH VRSTA OTPADA

	m/min	m/sek	km/čas
Prašina	610,0	10,2	36,6
Suva prljavština	610,0	10,2	36,6
Vlažna prljavština	910,0	15,2	54,6
Piljavina	910,0	15,2	54,6
Drugi otpatci	1.220,0	20,3	73,2
Pamuk	610,0	10,2	36,6
Otpatci tkanine	460,0	7,7	27,6
Metalna piljevina	760,0	12,7	45,6
Olovni otpatci	1.520,0	25,3	91,2
Fina piljevina od bakra	1.220,0	20,3	73,2
Ugljena prašina	1.220,0	20,3	73,2
Pesak	1.070,0	17,8	64,2

DODATAK 3.

NOMOGRAM GUBITAKA USLED TRENJA U CEVOVU

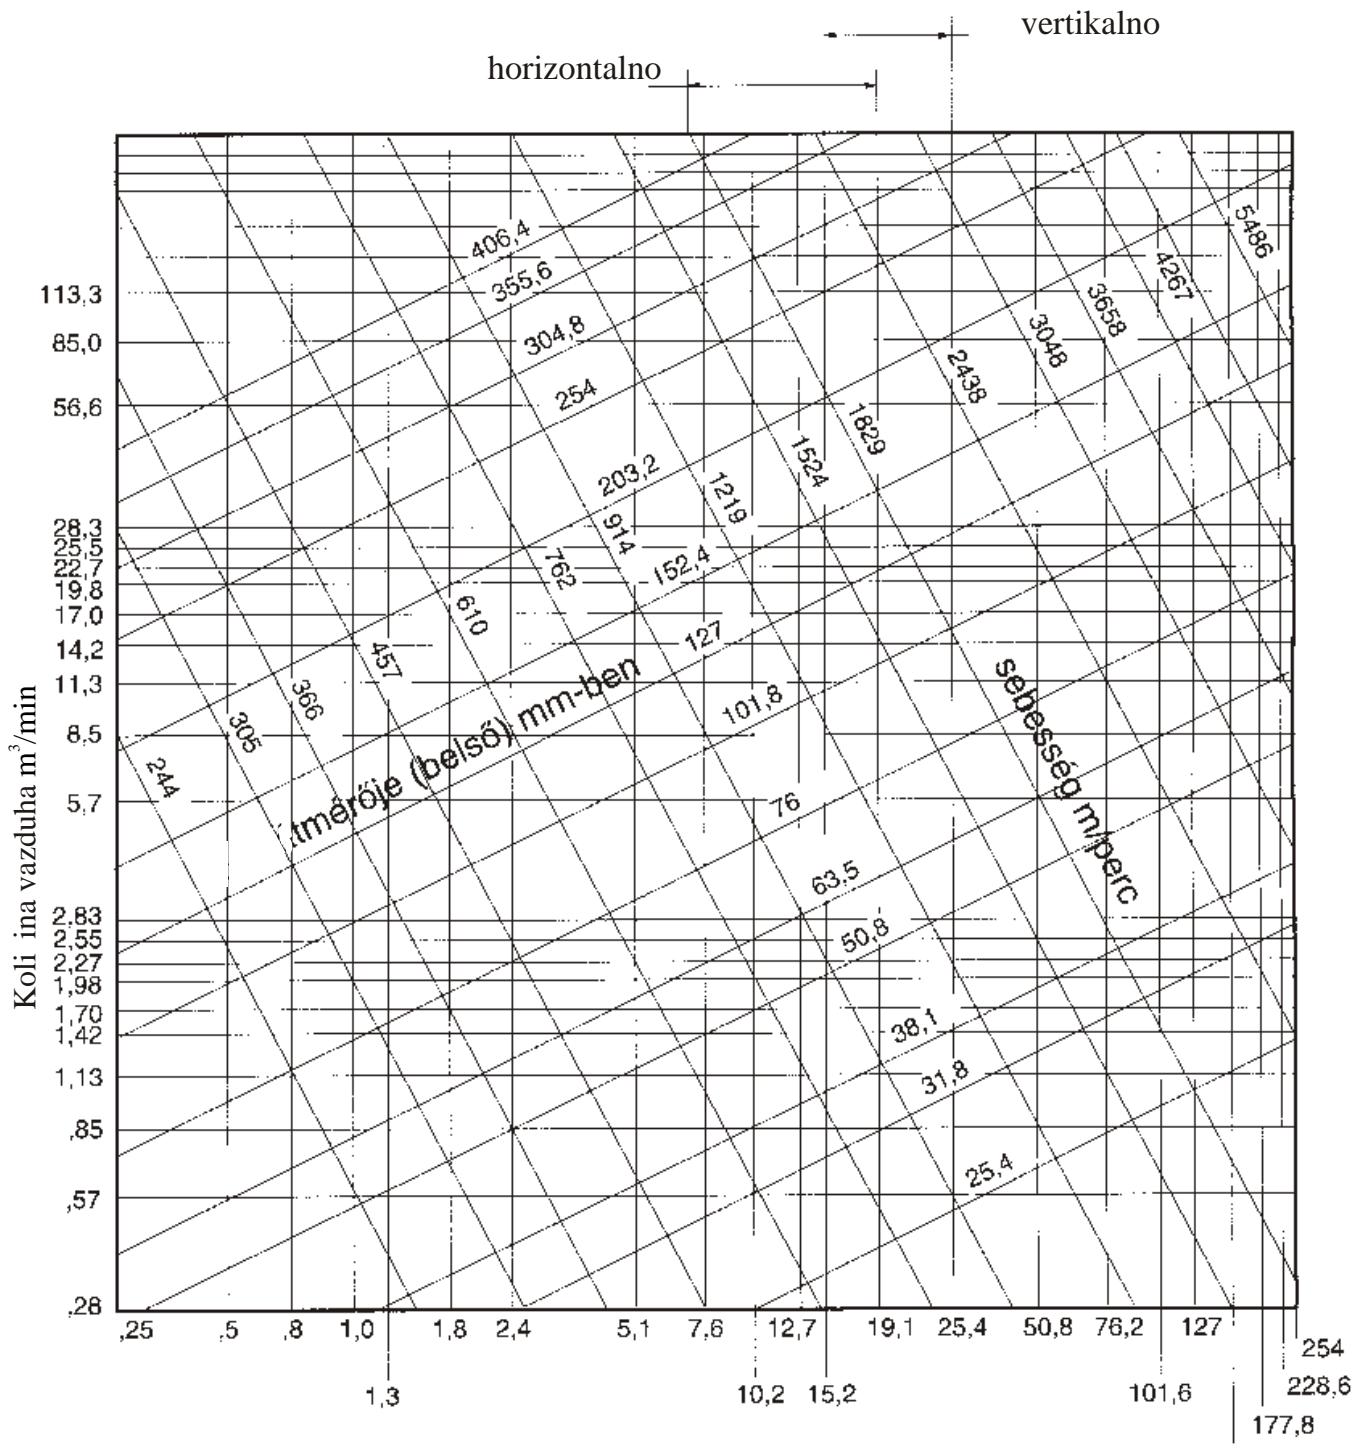

Gubitak usled trenja u mmHg

za dužinu od 30,48 m

Brzina m/min

Pre nik cevi (unutrašnji) mm

152,4

228,6

254

177,8